


# GEMEINDE NORDRACH

## GEWANN GRAFENBERG

### BEBAUUNGSPLAN

○ ca. qm GRUNDSTÜCKSFLÄCHE

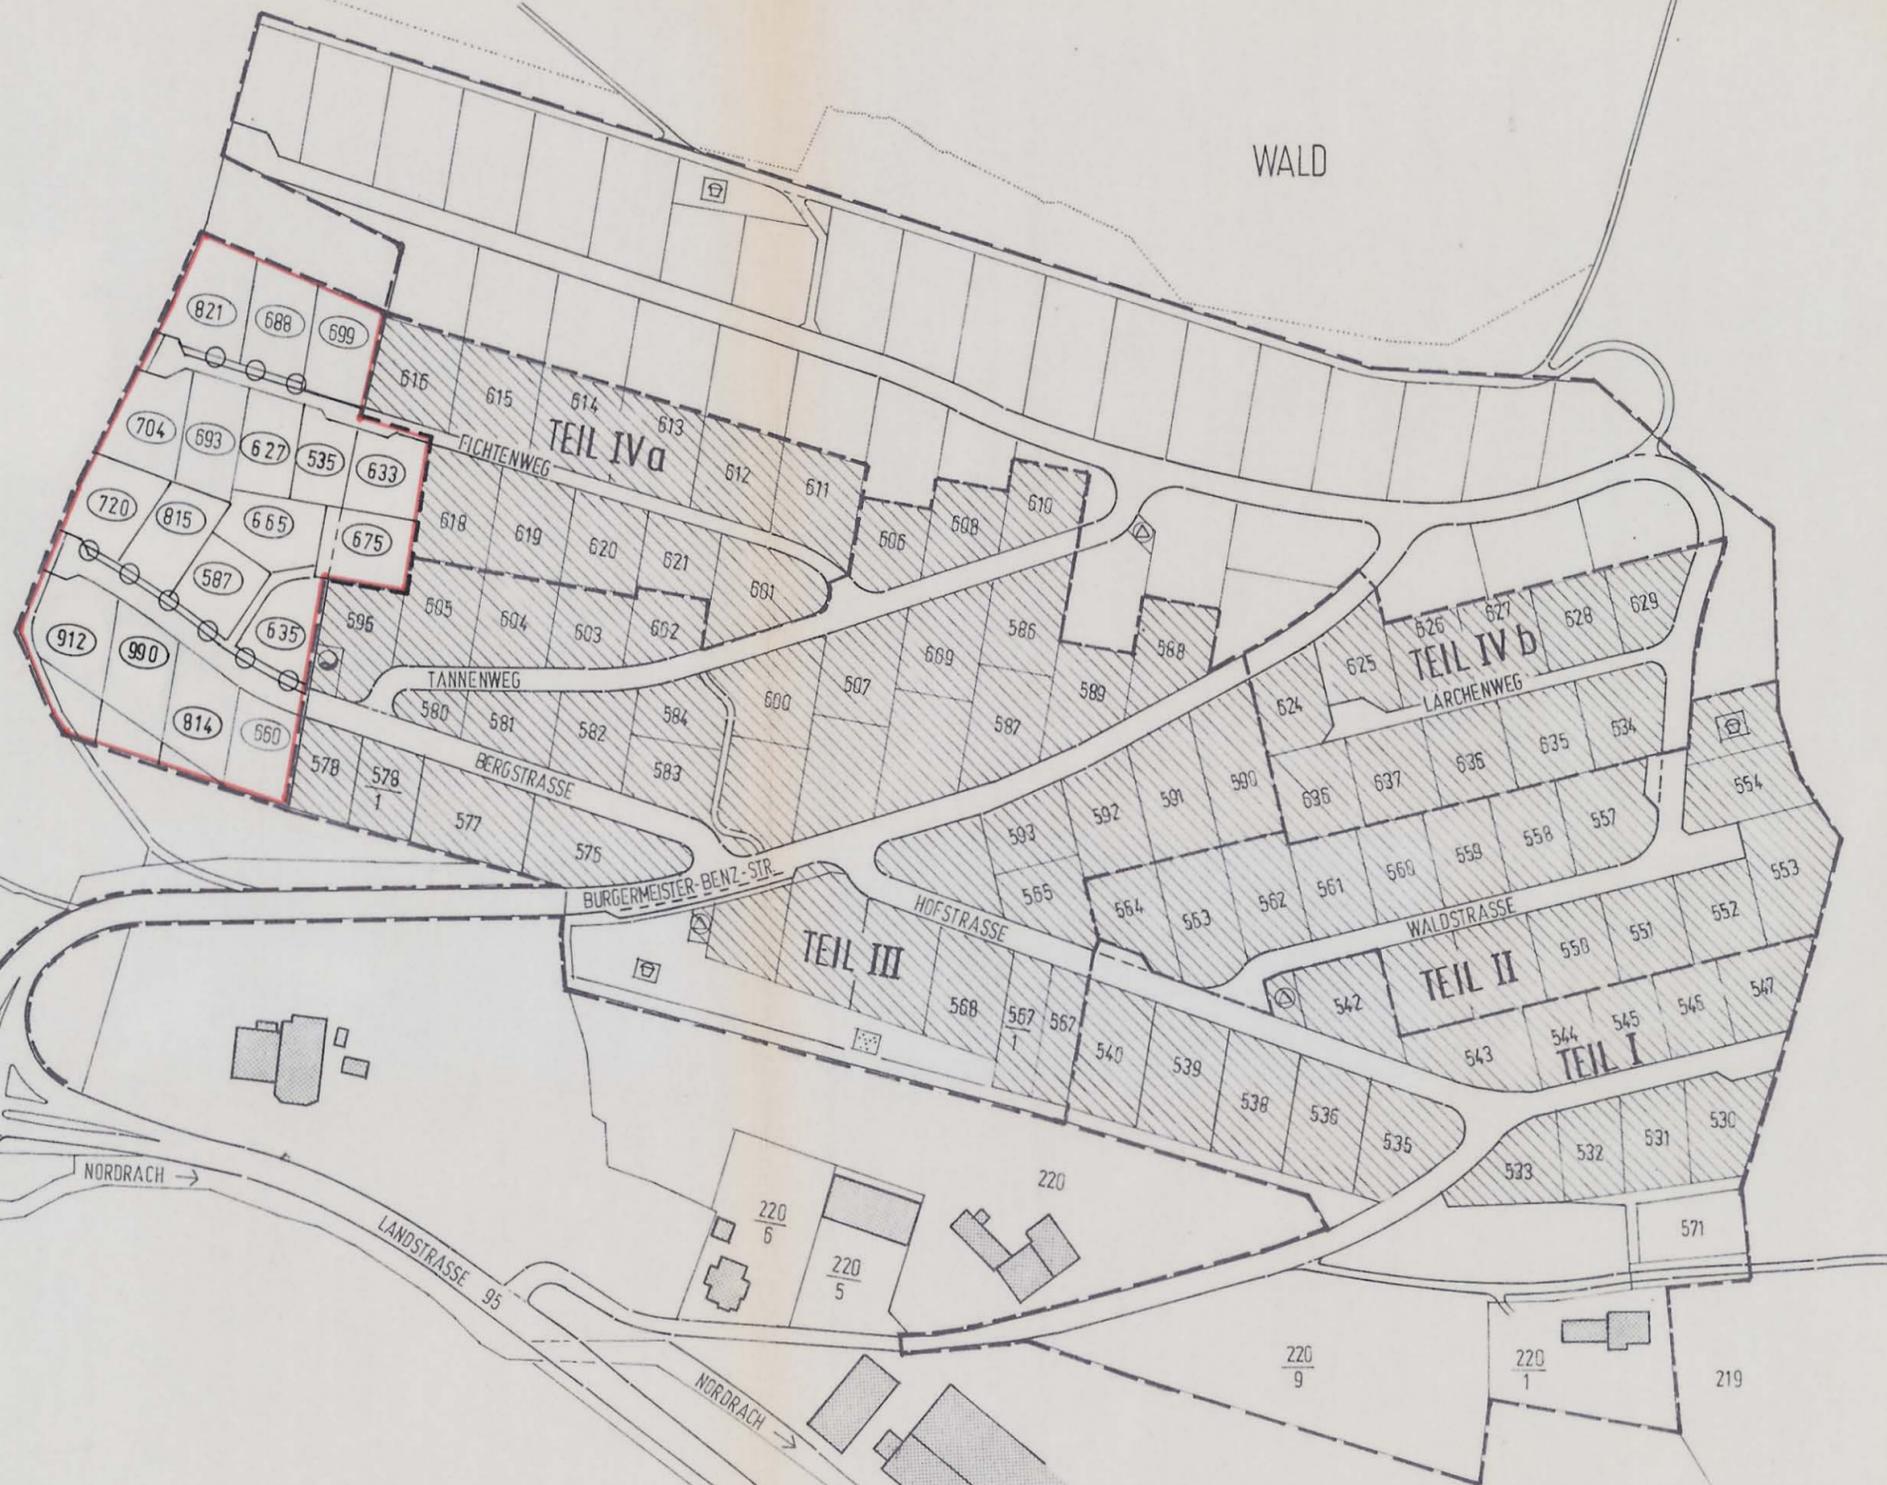

Rechtsverbindlich  
seit 29.04.1997  
Gemeinde Nordrach



*[Signature]*  
Vollmer, Bürgermeister



NORDRACH DEN 24. Feb. 1997  
DER BÜRGERMEISTER

ÜBERSICHTSPLAN • TEIL V

| MASSTAB  | DATUM             | PLAN   |
|----------|-------------------|--------|
| 1 : 2000 | 10. SEPTEMBER 96. | N 9605 |

WALTER BOGER · DIPL. ING. FH · FREIER ARCH  
77736 ZELL AM HARMERSBACH · TEL. 0 78 35 /