


TEILBEBAUUNGSPLAN GEMARKUNG NORDRACH
GEWANN: „ PFANDHALDE “
SCHNITTPOSITIONEN M. 1:250

ANLAGE 4

2.FERTIGUNG

ZUM ANTRAG VOM 28.12. 1966 GEHÖRIG

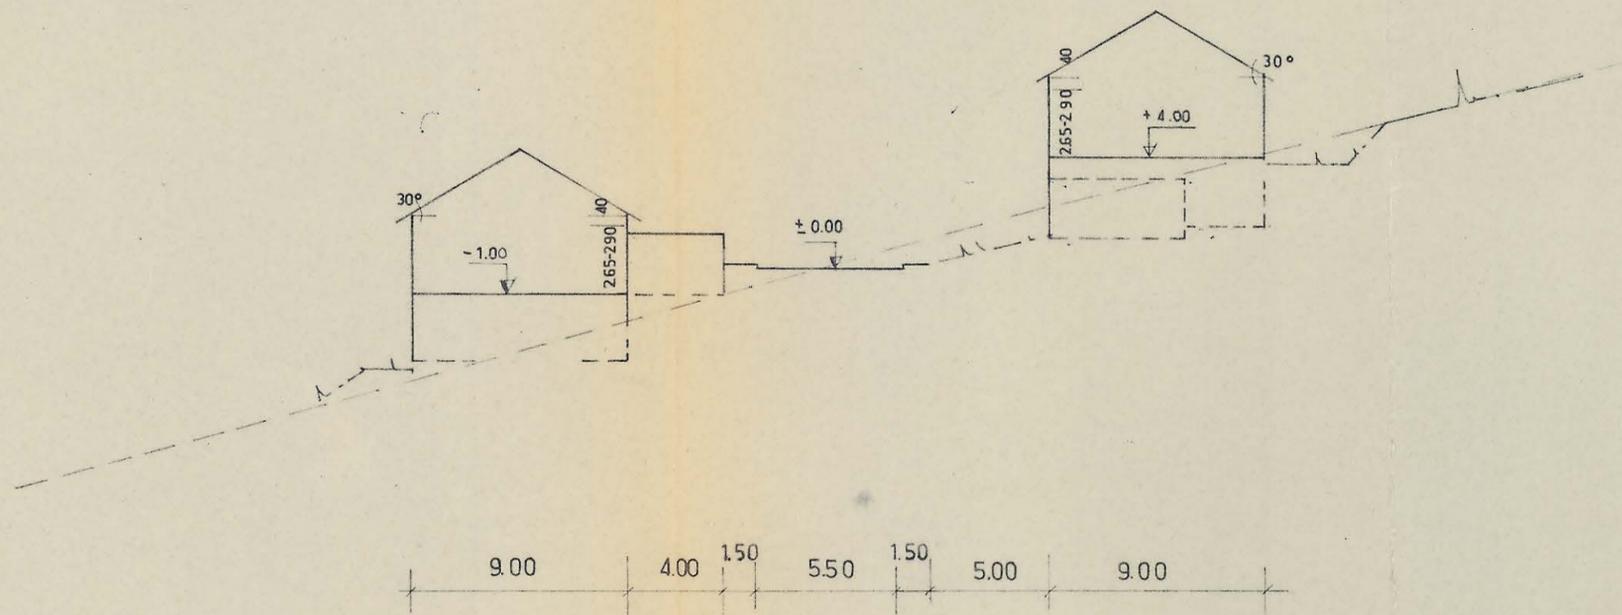

S 1

NORDRACH — UNTERHARMERSBACH DEN 28.12.66

DER BÜRGERMEISTER:

DER ARCHITEKT:



FRITZ LEHMANN FREIER ARCHITEKT
ÖFFENTL. BESTELLER UND VEREIDIGTER SACHVERSTÄNDIGER
FÜR GEBÄUDE UND GRUNDSTÜCKE/STAATL. GEPR. BAU-ING.
BEZIRKSBAUSCHÄTZER
7611 UNTERHARMERSBACH • FERNRUF ZELL 449