


FERTIGUNG: _____

ANLAGE: _____

BLATT: _____

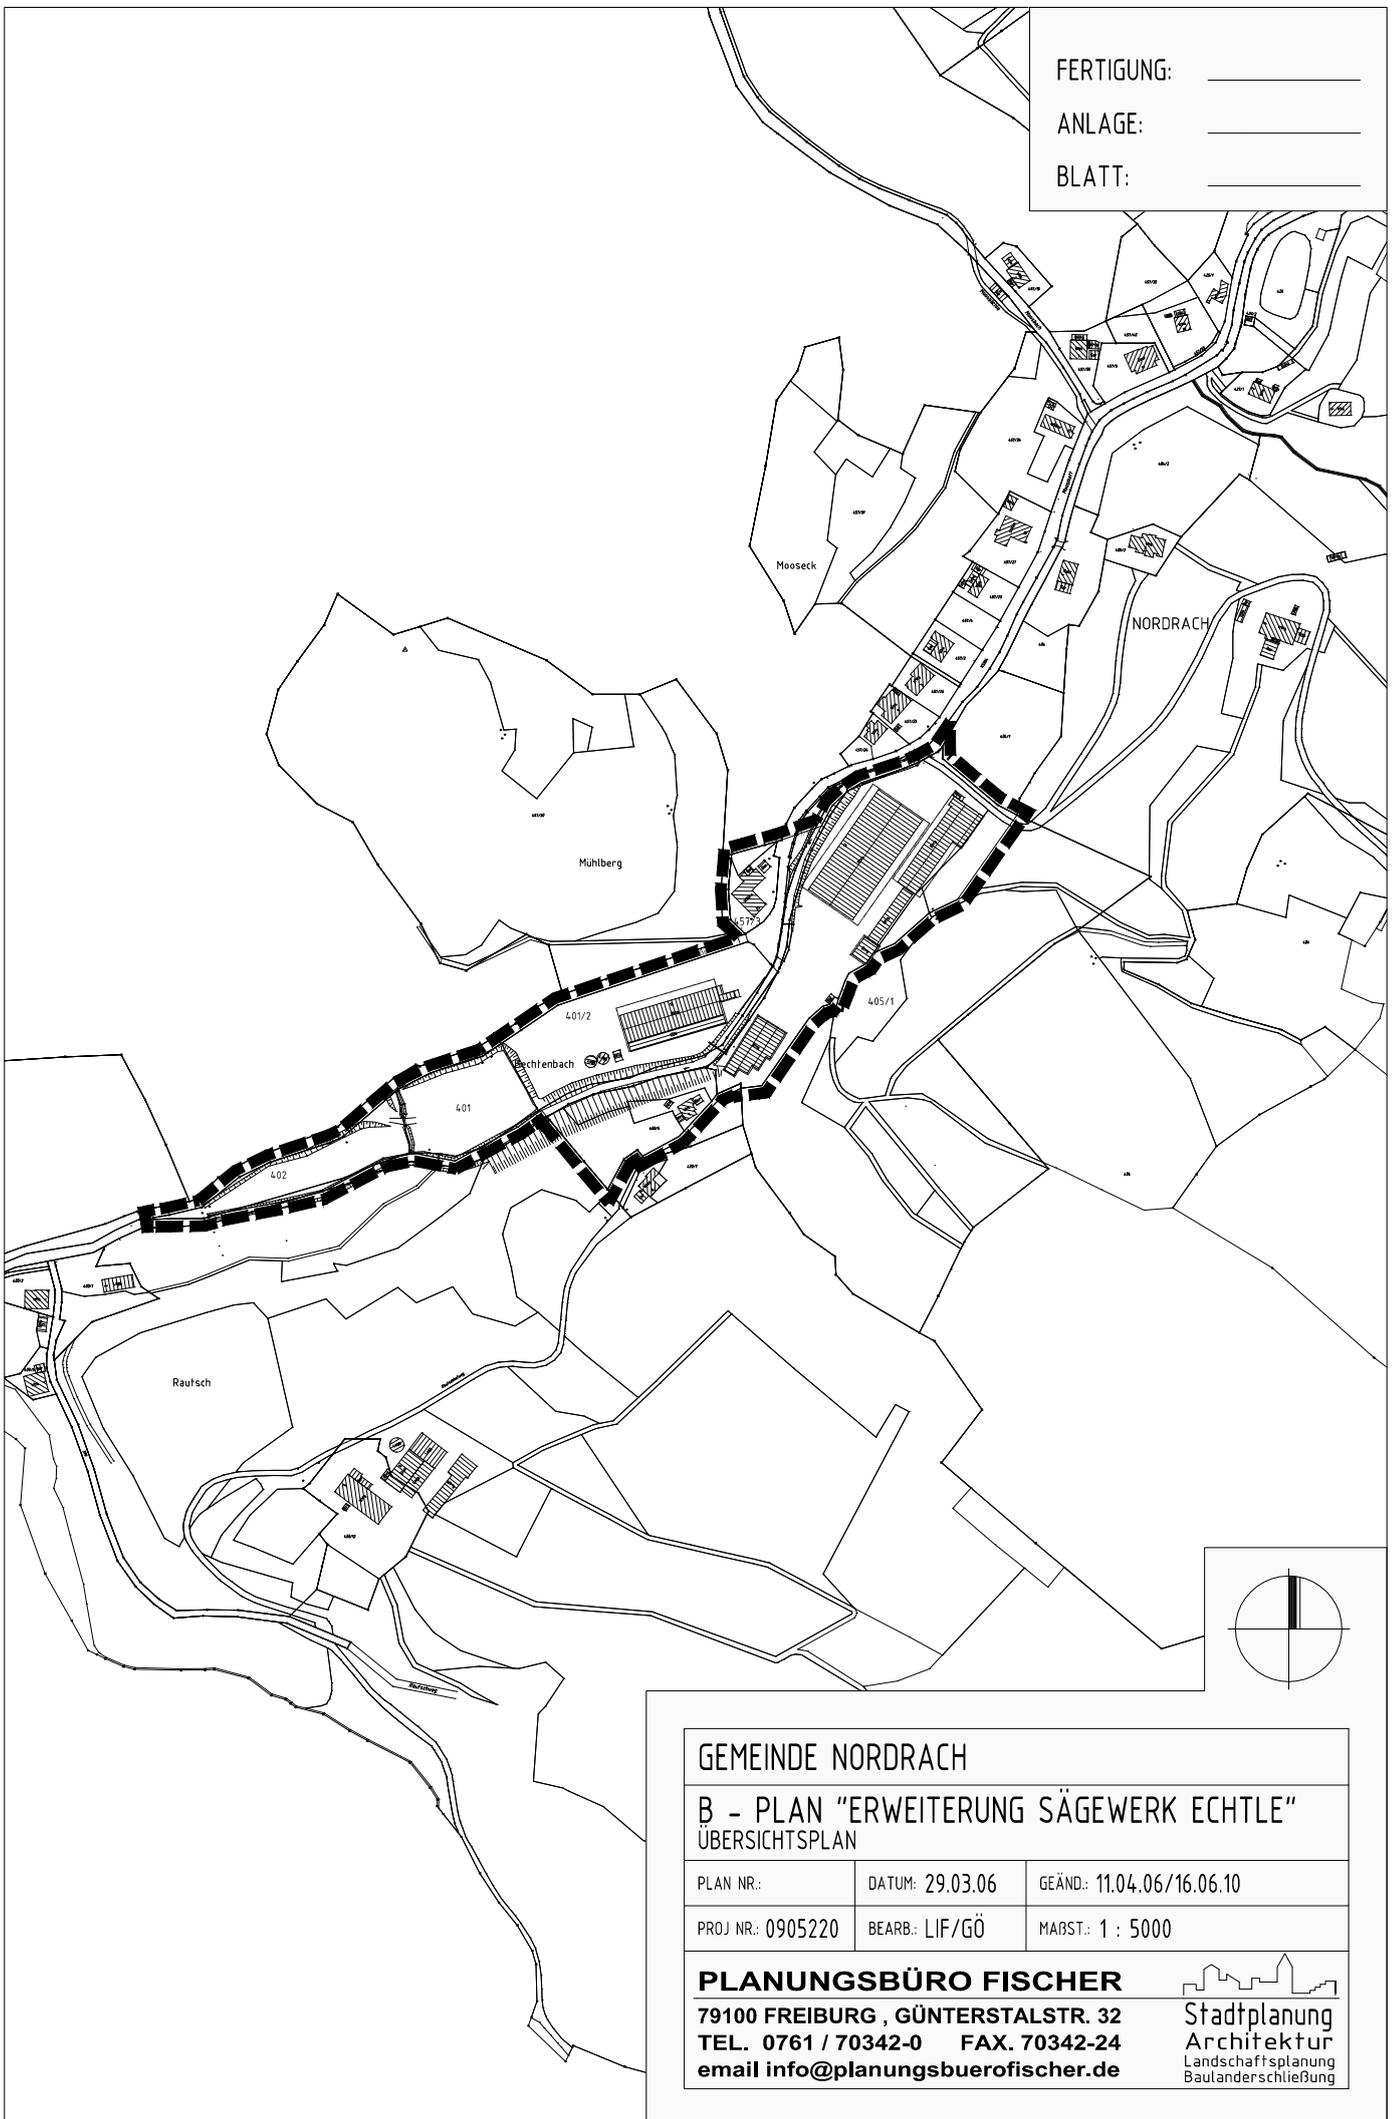

GEMEINDE NORDRACH

B - PLAN "ERWEITERUNG SÄGEWERK ECHTLE"
ÜBERSICHTSPLAN

PLAN NR.:	DATUM: 29.03.06	GEÄND.: 11.04.06/16.06.10
PROJ NR.: 0905220	BEARB.: LIF/GÖ	MAßST.: 1 : 5000

PLANUNGSBÜRO FISCHER
79100 FREIBURG , GÜNTERSTALSTR. 32
TEL. 0761 / 70342-0 FAX. 70342-24
email info@planungsbueroefischer.de


**Stadtplanung
Architektur**
Landschaftsplanung
Baulanderschließung