


**GEMEINDE NORDRACH
GEWANN GRAFENBERG TEIL II**

NORDRACH, DEN
DER BÜRGERMEISTER:

SCHNITT A - B

MASSTAB: 1:200	DATUM: SEPTEMBER 1977	PLAN: 4
----------------	-----------------------	----------------

WALTER BOGER · FREIER ARCHITEKT
7615 ZELL-HARMERSBACH · TEL. 601

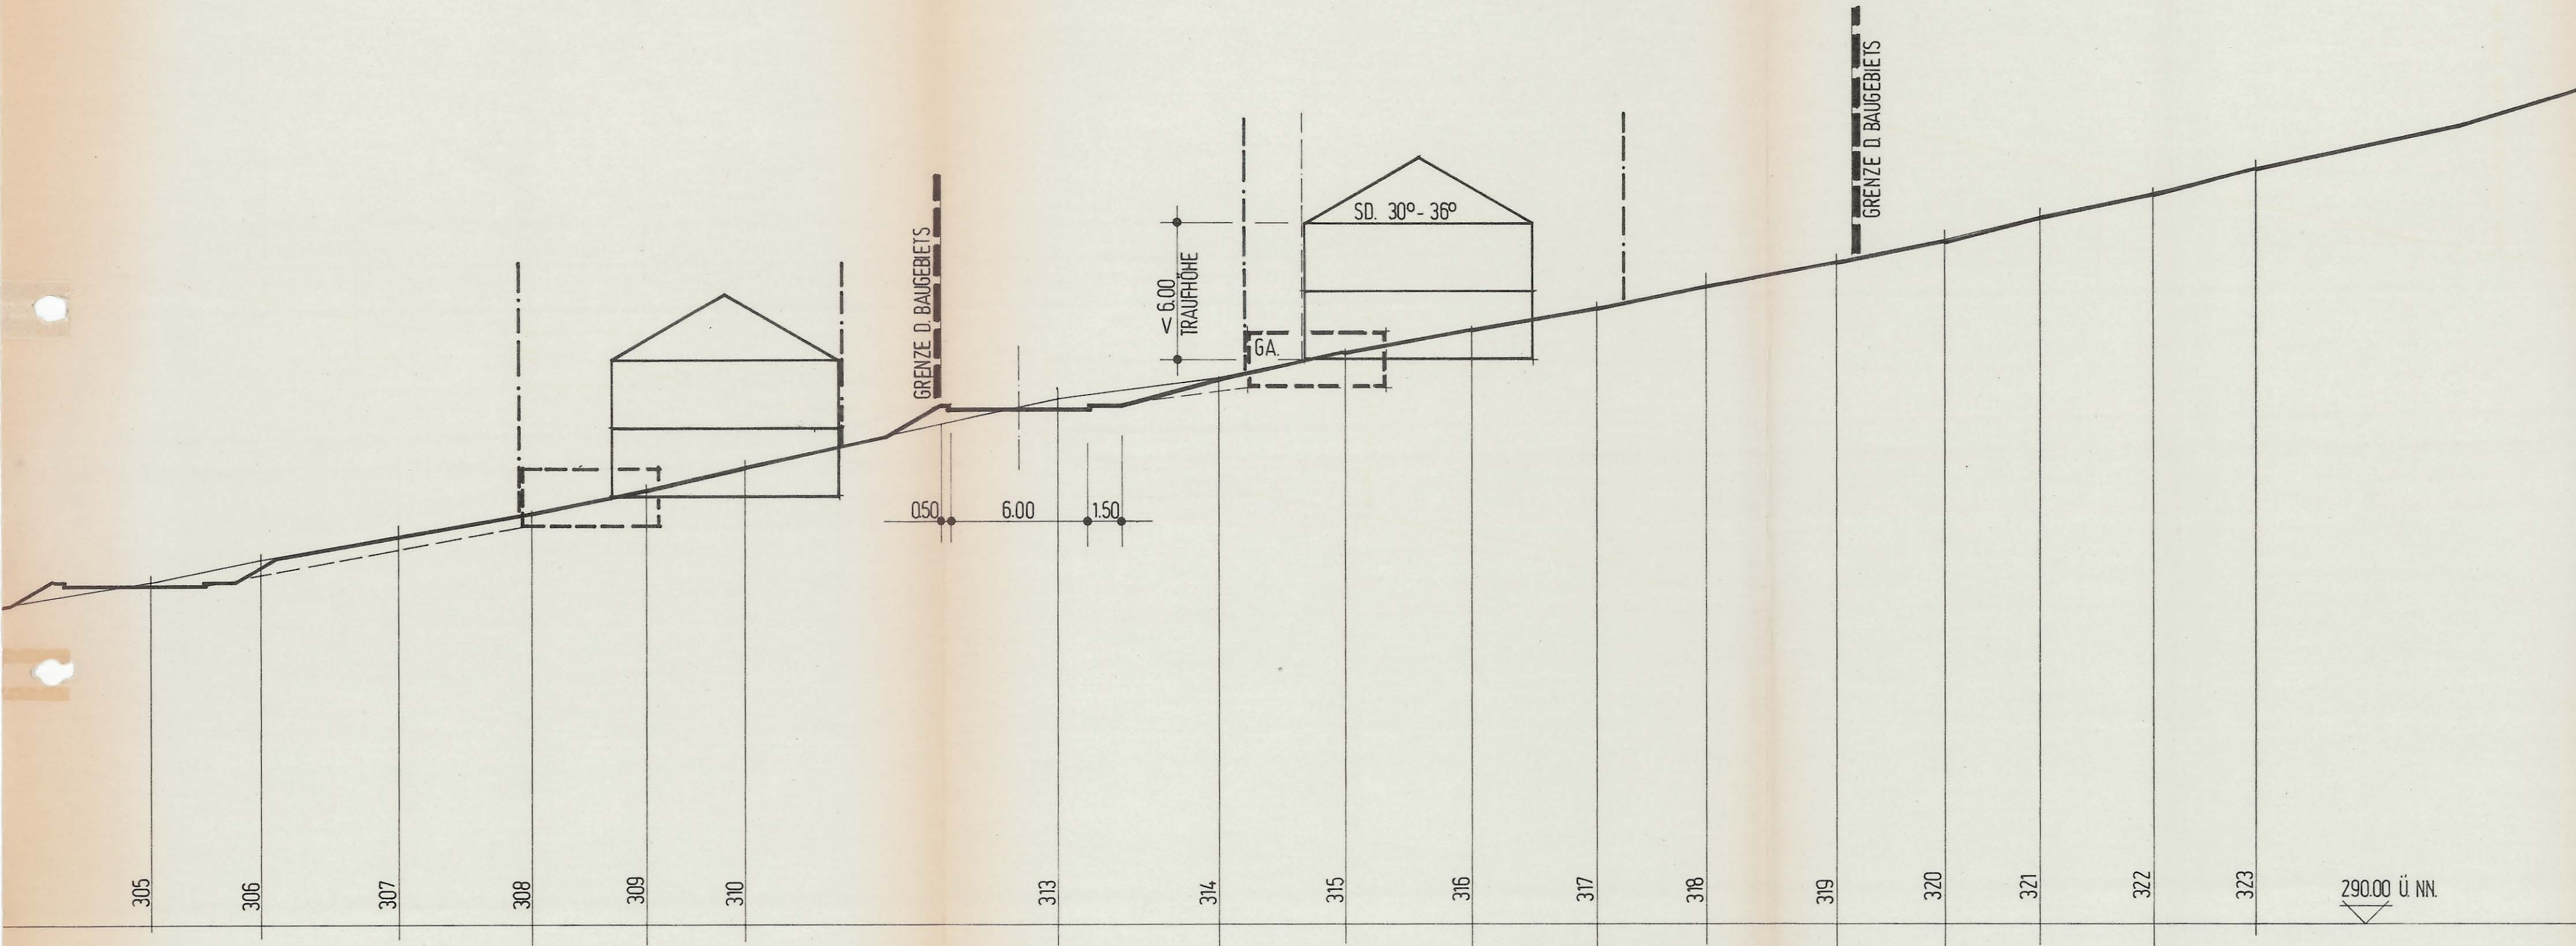

**GEMEINDE NORDRACH
 GEWANN GRAFENBERG TEIL II**

NORDRACH, DEN
 DER BÜRGERMEISTER:

SCHNITT C-D

MASSSTAB: 1:200	DATUM: SEPTEMBER 1977	PLAN: 5
-----------------	-----------------------	----------------

WALTER BOGER · FREIER ARCHITEKT
 7615 ZELL-HARMERSBACH · TEL. 601