











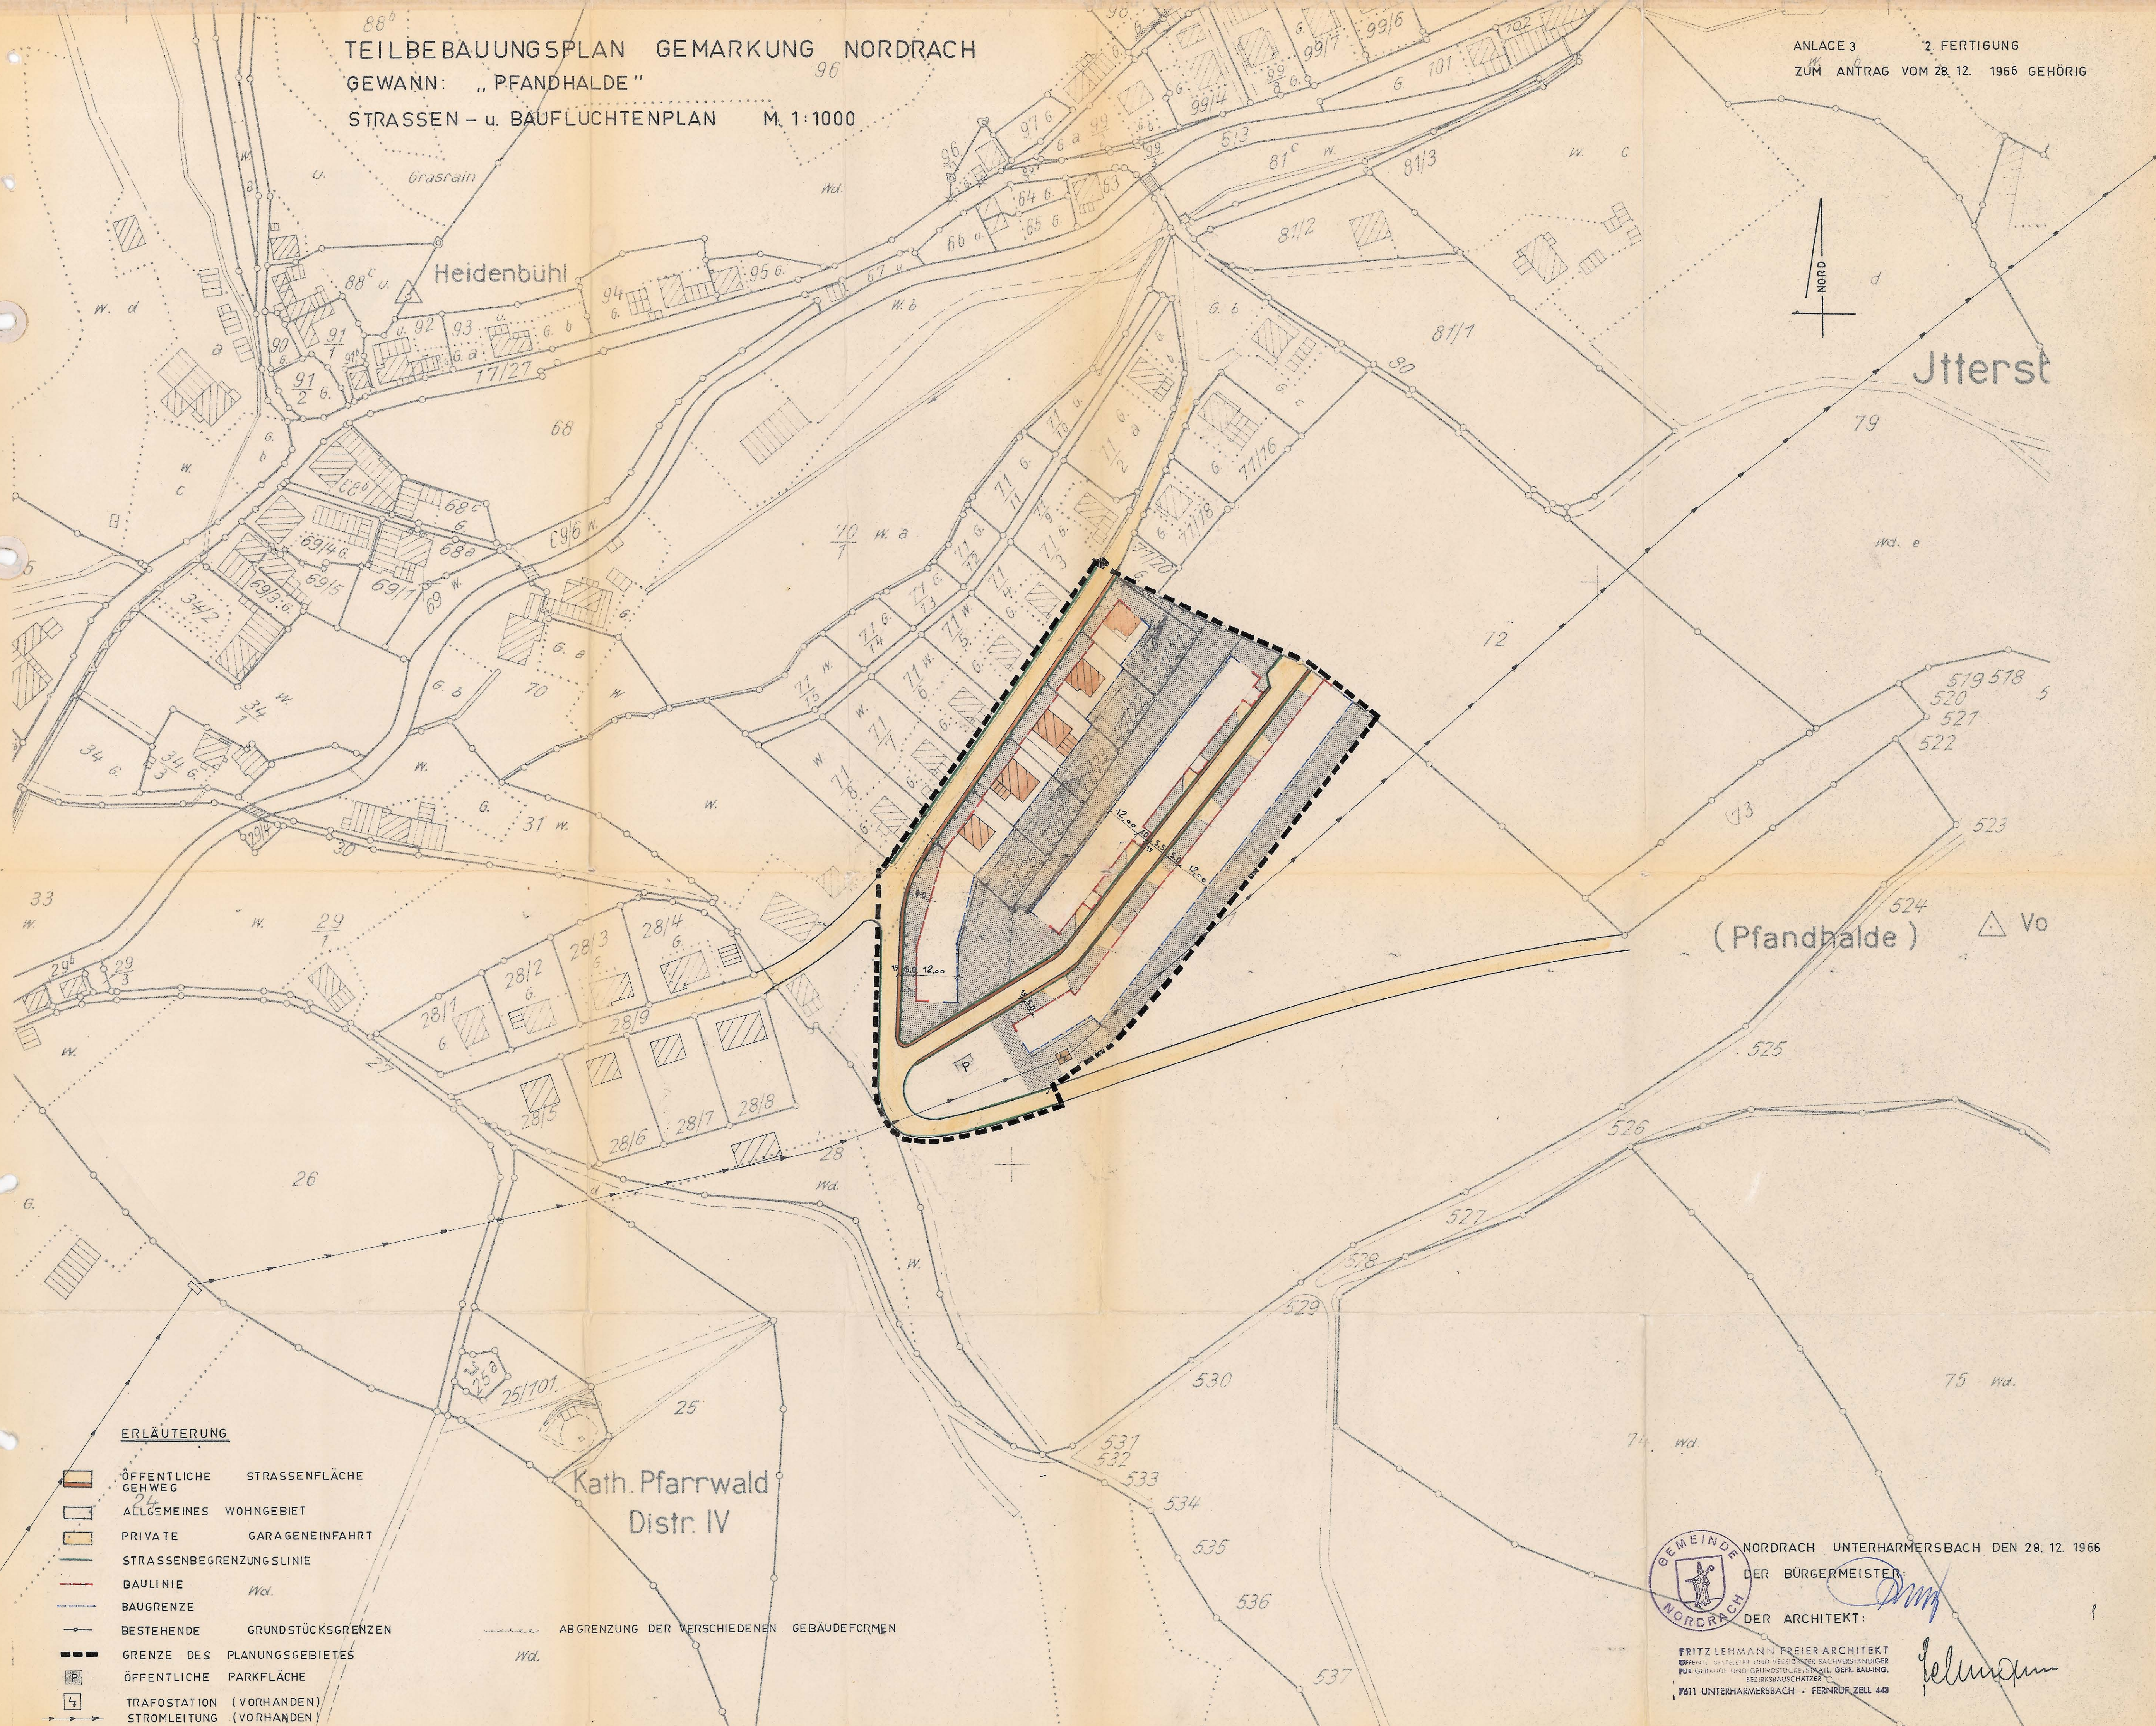

TEILBEBAUUNGSPLAN GEMARKUNG NORDRACH
 GEWANN: „PFANDHALDE“
 STRASSEN - u. BAUFLUCHTENPLAN M. 1:1000

ANLAGE 3 2. FERTIGUNG
 ZUM ANTRAG VOM 28. 12. 1966 GEHÖRIG

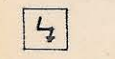

ERLÄUTERUNG

-  ÖFFENTLICHE STRASSENFLÄCHE
-  GEHWEG
-  ALLGEMEINES WOHNGEBIET
-  PRIVATE GARAGENEINFAHRT
-  STRASSENBEGRENZUNGSLINIE
-  BAULINIE
-  BAUGRENZE
-  BESTEHENDE GRUNDSTÜCKSGRENZEN
-  GRENZE DES PLANUNGSGBIETES
-  ÖFFENTLICHE PARKFLÄCHE
-  TRAFOSTATION (VORHANDEN)
- STROMLEITUNG (VORHANDEN)

Kath. Pfarrwald
 Distr. IV

ABGRENZUNG DER VERSCHIEDENEN GEBÄUDEFORMEN



NORDRACH UNTERHARMERSBACH DEN 28. 12. 1966
 DER BÜRGERMEISTER:
 DER ARCHITEKT:

FRITZ LEHMANN FREIER ARCHITEKT
 ÖFFENTL. BESTELLER UND VEREINIGTER SACHVERSTÄNDIGER
 FÜR GEBÄUDE UND GRUNDSTÜCKE (STÄDTL. GEBÄ. BAU-ING.)
 BEZIRKSCHAUSCHTZER
 7611 UNTERHARMERSBACH • FERNRUUF ZELL 448

Fritz Lehmann